


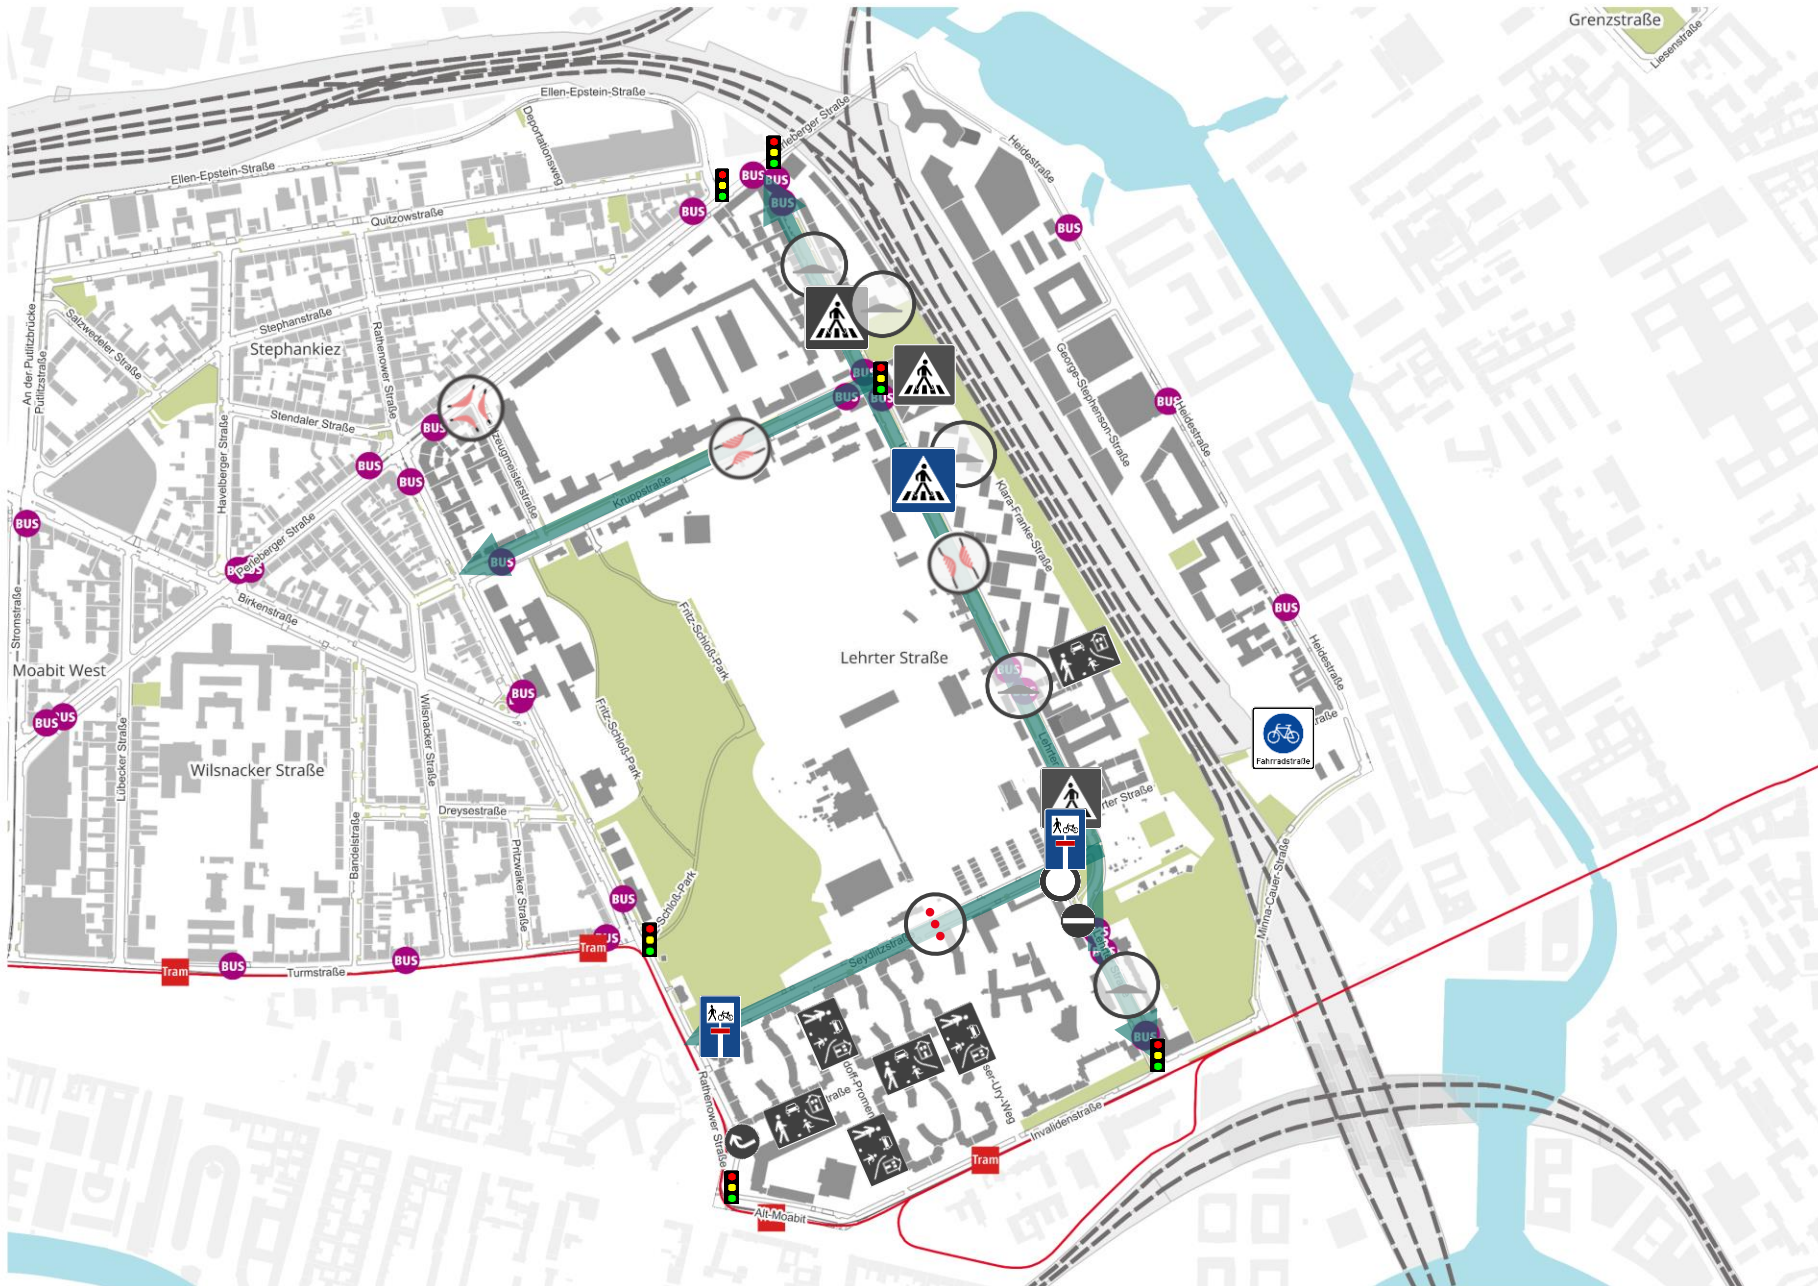

Konzept Lehrter Straße

-  Durchgangsverkehr (aktuell)
-  Pollerreihe
-  Fahrradstraße
-  Sichere Kreuzung
-  Gehwegvorstreckung
-  Fußgängerüberweg
-  Sackgasse, Rad- und Fußverkehr frei
-  Verbot für Fahrzeuge (Bestand)
-  Einfahrt verboten (Bestand)
-  Verkehrsberuhigter Bereich (Bestand)
-  Fußgängerüberweg (Bestand)
-  Moabiter Kissen (Bestand)
-  Richtung vorgegeben (Bestand)
-  Ampel (Bestand)