


# Konzept Soldiner Kiez West

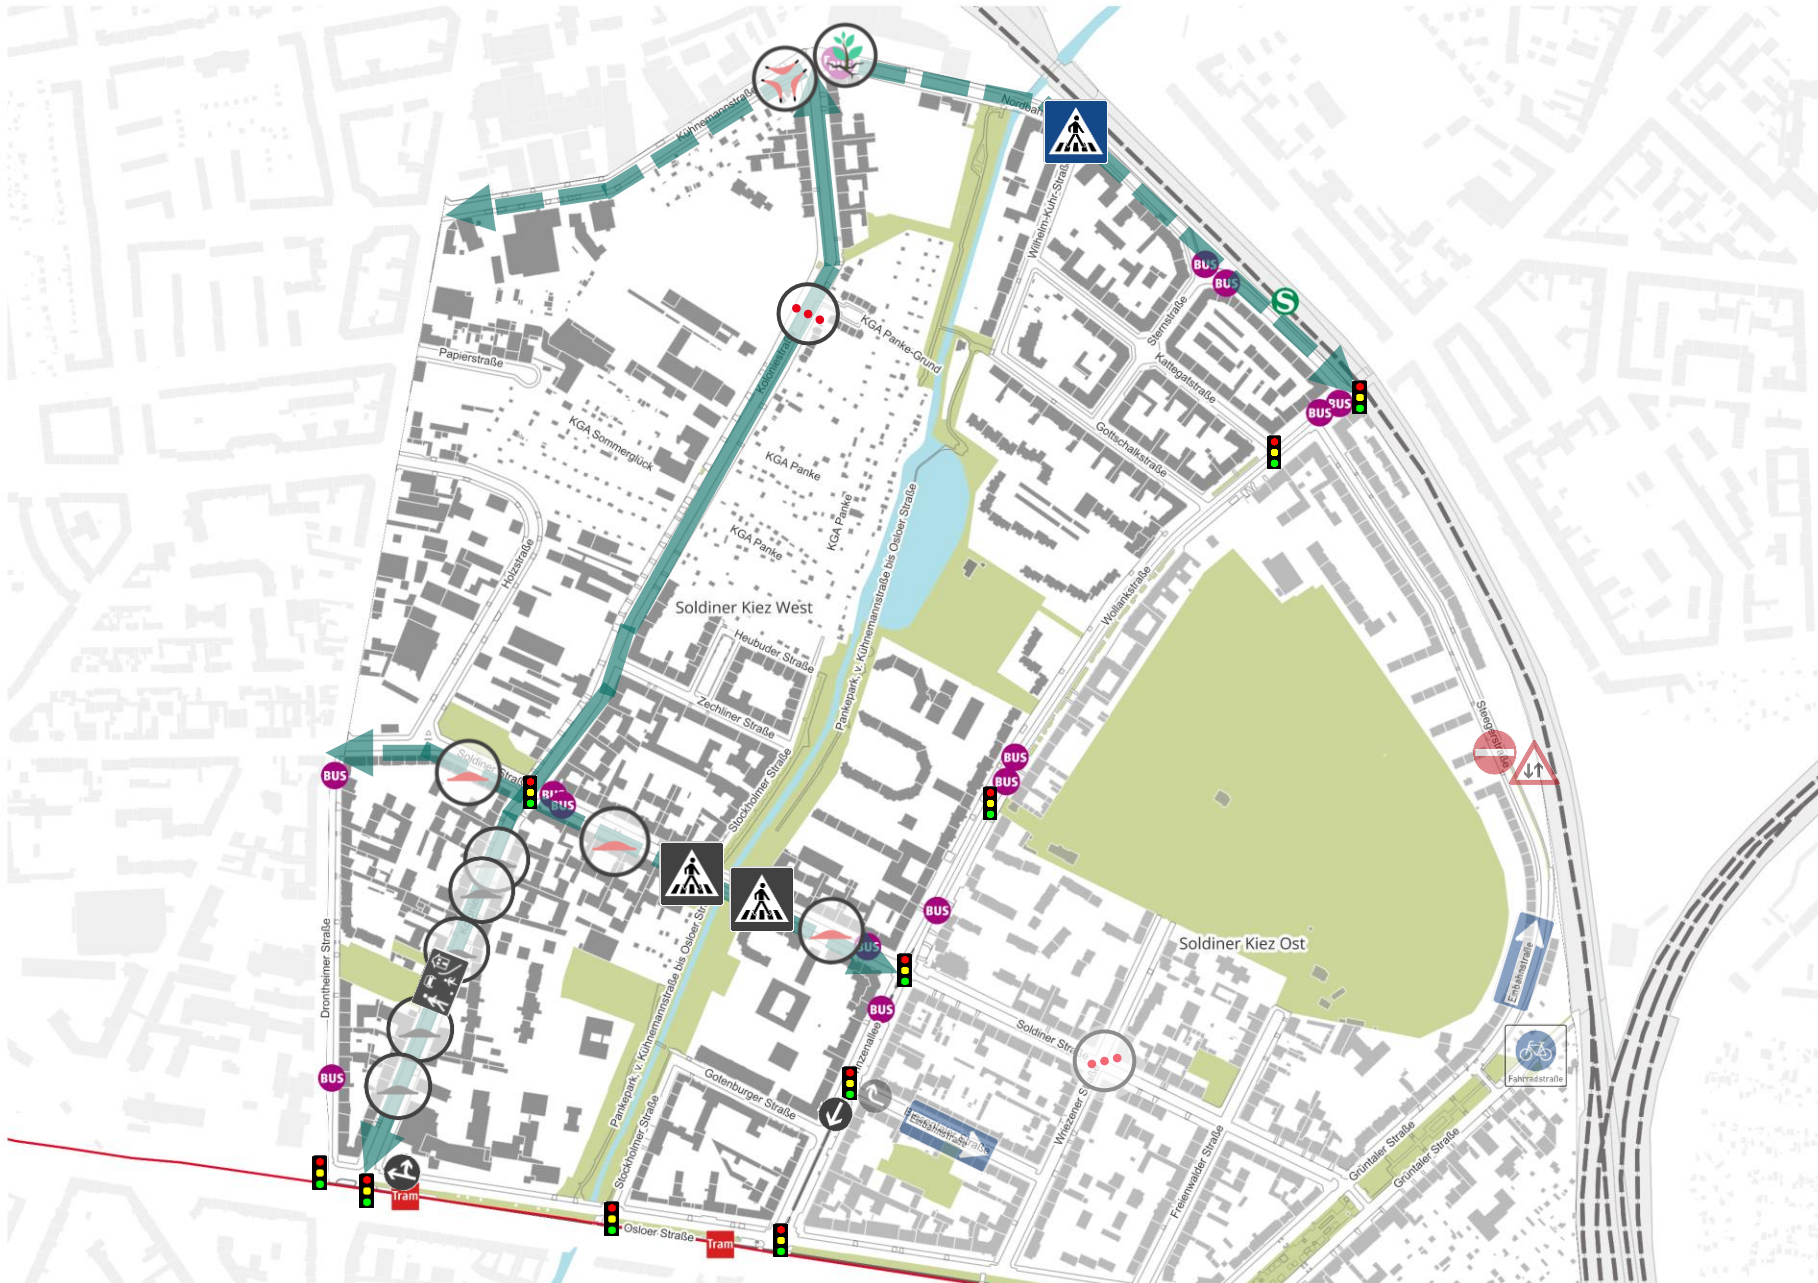

-  Durchgangsverkehr (aktuell)
-  Pollerreihe
-  Entsiegelung
-  Sichere Kreuzung
-  Moabiter Kissen
-  Fußgängerüberweg
-  Fußgängerüberweg (Bestand)
-  Verkehrsberuhigter Bereich
-  Moabiter Kissen (Bestand)
-  Richtung vorgeschrieben (Bestand)
-  Ampel (Bestand)