


Konzept Wilsnacker Straße

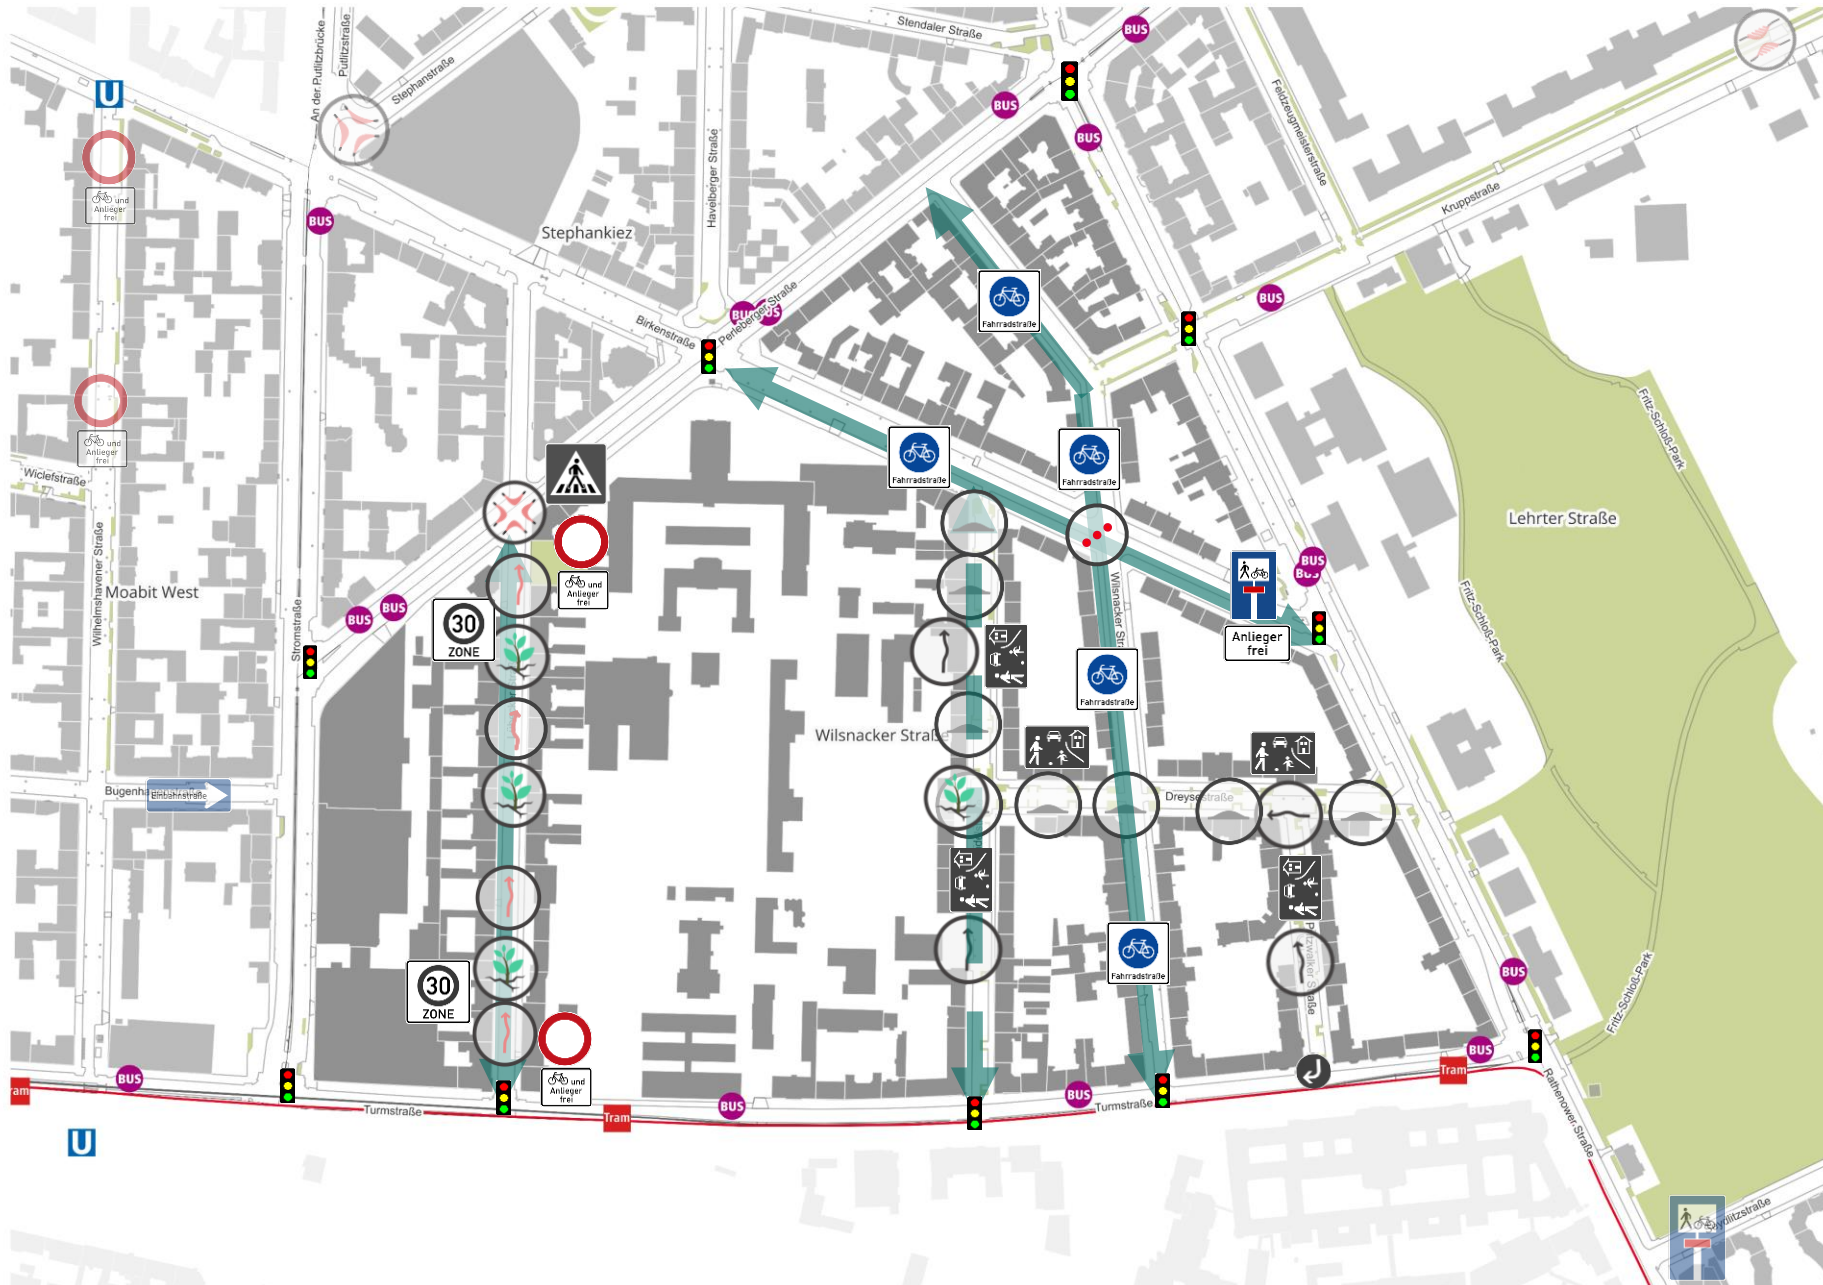

-  Durchgangsverkehr (aktuell)
-  Pollerreihe
-  Entsiegelung
-  Sichere Kreuzung
-  Fahrbahnverschwenkung
-  Fahrradstraße
-  Sackgasse (Anlieger, Fuß- und Radverkehr frei)
-  Durchfahrt verboten (Anlieger und Radverkehr frei)
-  Verkehrsberuhigter Bereich (Bestand)
-  Moabiter Kissen (Bestand)
-  Fahrbahnverschwenkung (Bestand)
-  Tempo 30 - Zone (Bestand)
-  Fußgängerüberweg (Bestand)
-  Richtung vorgeschrieben (Bestand)
-  Ampel (Bestand)